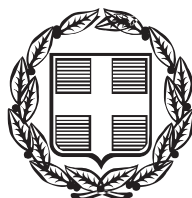


ΕΦΗΜΕΡΙΣ ΤΗΣ ΚΥΒΕΡΝΗΣΕΩΣ

ΤΗΣ ΕΛΛΗΝΙΚΗΣ ΔΗΜΟΚΡΑΤΙΑΣ

ΤΕΥΧΟΣ ΤΕΤΑΡΤΟ **Αρ. Φύλλου 19**

24 Μαρτίου 2015

ΑΠΟΦΑΣΕΙΣ

Αριθμ. Φ6174/5361/15

Επικύρωση καθορισμού οριογραμμών τμήματος ρέματος Αγίου Νικολάου Τραχώνων στο Δήμο Αλίμου.

Η ΑΣΚΟΥΣΑ ΚΑΘΗΚΟΝΤΑ ΓΕΝΙΚΟΥ ΓΡΑΜΜΑΤΕΑ ΑΠΟΚΕΝΤΡΩΜΕΝΗΣ ΔΙΟΙΚΗΣΗΣ ΑΤΤΙΚΗΣ

Έχοντας υπόψη:

1. Το Ν. 2503/1997 (Φ.Ε.Κ. 107Α΄) για τη «Διοίκηση,Οργάνωση, Στελέχωση της Περιφέρειας κ.λπ.» και ιδιαίτερα το άρθρο 1 παρ. 2, όπως τροποποιήθηκε με το άρθρο 56 του Ν. 4257/2014 (Φ.Ε.Κ. 93Α΄) για «Επείγουσες ρυθμίσεις αρμοδιότητας Υπουργείου Εσωτερικών» και ισχύει.

2. Την πράξη 4 του Υπουργικού Συμβουλίου της 06.02.2015.

3. Τις διατάξεις των άρθρων 5, 6 και 8 του Ν. 3200/1955 «Περί Διοικητικής Αποκέντρωσης».

4. Τις διατάξεις του Ν. 2853/16-7-1922 «Περί υδραυλικών εν γένει έργων και αστυνομεύσεως των Δημοσίων Υδάτων», όπως αυτές τροποποιήθηκαν με τις αντίστοιχες του Ν.Δ. 10/29.12.1923 και κωδικοποιήθηκαν από τις διατάξεις του Π.Δ. 18/21.3.1924 (ΦΕΚ 61Α΄).

5. Τις διατάξεις της υπ’ αριθμ. 3046/304/03-02-89 απόφασης του Αναπληρωτή Υπουργού Περιβάλλοντος Χωροταξίας και Δημοσίων Έργων: «Κτιριοδομικός Κανονισμός» και ειδικότερα τις διατάξεις του άρθρου 6 αυτού σχετικά με τη δόμηση κοντά σε ρέματα, όπως ισχύει σήμερα.

6. Τις οικίες διατάξεις του Ν. 2508/1997 (ΦΕΚ 124Α΄/13.6.1997): «Βιώσιμη Οικιστική Ανάπτυξη των πόλεων και οικισμών της χώρας και άλλες διατάξεις».

7. Τις οικίες διατάξεις του Ν.2690/1999 (ΦΕΚ 45Α΄/1999): «Κύρωση Κώδικα Διοικητικής Διαδικασίας και άλλες διατάξεις».

8. Το Ν. 1650/1986 «Για την προστασία του περιβάλλοντος» (ΦΕΚ 160 Α΄/18-10-1986), όπως τροποποιήθηκε από το άρθρο 5 του Ν. 3010/2002 «Εναρμόνιση του Ν. 1650/1986 με τις οδηγίες 97/11 Ε.Ε. και 96/61 Ε.Ε., διαδικασία οριοθέτησης και ρυθμίσεις θεμάτων για τα υδατορέματα και άλλες διατάξεις» (ΦΕΚ 91 Α΄/25-4-2002) «Εναρμόνιση του Ν. 1650/1986 με τις οδηγίες 97/11 Ε.Ε. και 96/61 Ε.Ε.» και το Ν. 4014/2011 (ΦΕΚ 209 Α΄/2011) «Περιβαλλοντική αδειοδότηση έργων και δραστηριοτήτων...», όπως ισχύουν.

9. Τις διατάξεις του Ν. 3852/2010 «Νέα Αρχιτεκτονική της Αυτοδιοίκησης και της Αποκεντρωμένης Διοίκησης - Πρόγραμμα Καλλικράτης (ΦΕΚ 87/Α/2010).

10. Το Ν. 4258/2014 Διαδικασία Οριοθέτησης και ρυθμίσεις θεμάτων για τα υδατορέματα (ΦΕΚ/94/Α/14-4-2014).

11. Το με υπ’ αριθμ. 23776/4-12-2014 έγγραφο της Διεύθυνσης Τεχνικών Υπηρεσιών του Δήμου Αλίμου με το οποίο μας διαβιβάστηκε η μελέτη του θέματος Α.Π.: Φ6174/5239/4-12-2014.

12. Το με υπ’ αριθμ. Φ6174/5239/9-12-2014 έγγραφό μας, με το οποίο ζητήθηκαν συμπληρωματικά στοιχεία για την μελέτη του θέματος.

13. Το με υπ’ αριθμ. 24575/18-12-2014 έγγραφο της Διεύθυνσης Τεχνικών Υπηρεσιών του Δήμου Αλίμου με το οποίο μας διαβιβάστηκαν συμπληρωματικά στοιχεία για την μελέτη του θέματος Α.Π.: Φ6174/5504/18-12-2014.

14. Η μελέτη και τα Τοπογραφικά διαγράμματα καθορισμού των οριογραμμών του ρέματος Αγίου Νικολάου Τραχώνων στο Δήμο Αλίμου, συντάχθηκαν τον Δεκέμβριο του 2011 από τον ανάδοχο του έργου Παναγιώτη Θεοδωρόπουλο Αγρ. Τοπογράφος Μηχανικός, τον Εφρεμίδη Δημήτριο Αγρ. Τοπογράφος Μηχανικός - Δρ. Υδρολόγος, και για την επίβλεψη της μελέτης η Μαριάνθη Δημητροπούλου Τοπογράφος Μηχανικός Τ.Ε.

Η μελέτη, και τα Τοπογραφικά διαγράμματα ελέγχθηκαν και θεωρήθηκαν στις 9/3/2012 από την Δ/νση Τεχνικών Έργων Τμήμα Υδραυλικών - Λιμενικών Έργων και Εγγείων Βελτιώσεων της Περιφέρειας Αττικής.

15. Την σύμφωνη γνώμη του Δημοτικού Συμβουλίου του Δήμο Αλίμου Αττικής για έγκριση της μελέτης οριοθέτησης του ρέματος Αγίου Νικολάου Τραχώνων κατ' εφαρμογή του άρθρου 5, παράγραφος 3α του Ν.3010/02, όπως διατυπώθηκε στην υπ' αριθμ.76/2-4-2012 απόφαση της.

16. Την με υπ’ αριθμ. οικ.175444/10-10-2014 απόφαση του Υπουργού Περιβάλλοντος Ενέργειας και Κλιματικής Αλλαγής με την Έγκριση Περιβαλλοντικών Όρων του έργου «Διευθέτηση τμημάτων του ρέματος Αγίου Νικολάου Τραχώνων στο Δήμο Αλίμου».

17. Το με υπ' αριθμ. Φ6174/5504/5-01-15 έγγραφό μας που αφορά την διαβίβαση της μελέτης του θέματος στην Δ/νση Υδάτων της Αποκεντρωμένης Διοίκησης Αττικής για γνωμοδότηση.

18. Το με υπ' αριθμ. 713/7/2015 έγγραφο της Γενικής Διεύθυνσης Χωροταξικής και Περιβαλλοντικής Πολιτικής Διεύθυνση Υδάτων Τμήμα Παρακολούθησης και Προστασίας Υδατικών Πόρων της Αποκεντρωμένης Διοίκησης Αττικής, στο οποίο αναφέρει ότι δεν έχει αντίρρηση για το έργο και γνωμοδοτεί θετικά για την Επικύρωση των οριογραμμών του ρέματος Αγίου Νικολάου Τραχώνων στο Δήμο Αλίμου και μόνο όσον αφορά την συμβατότητα εκτέλεσης του έργου, σε σχέση με το εγκεκριμένο σχέδιο Διαχειριστή Λεκάνης Απορροής Ποταμού του Υδατικού Διαμερίσματος Αττικής (GR 06) υπό τον όρο ότι τυχόν ενέργειες και τα έργα πού προβλέπονται να εκτελεστούν, για τον καθορισμό των οριογραμμών τμήματος του ρέματος και περιγράφονται στην κατατεθείσα μελέτη, θα πρέπει να είναι σύμφωνα με την ισχύουσα νομοθεσία για την προστασία και την αποφυγή της ρύπανσης των επιφανειακών υδάτων. Διευκρινίζεται επίσης ότι η παραπάνω Υπηρεσία δεν έχει αρμοδιότητα ελέγχου και θεώρησης των προσκομισθέντων στοιχείων του άρθρου (2) του Ν.4258/2014 (ΦΕΚ 94/Α΄/14-4-2014), αποφασίζουμε:

Την Επικύρωση του καθορισμού των οριογραμμών του ρέματος Αγίου Νικολάου Τραχώνων, στα διοικητικά όρια του Δήμου Αλίμου οριζομένων από τα σημεία όπως αποτυπώνονται στα Τοπογραφικά διαγράμματα της μελέτης (ΟΥ2.1 και ΟΥ2.2), των οποίων οι συντεταγμένες είναι εξαρτημένες από το γεωδαιτικό σύστημα ΕΓΣΑ 87 και αναγράφονται στο υπόμνημα των διαγραμμάτων αυτών. Οι οριογραμμές του παραπάνω των ρέματος καθορίζονται από τις συντεταγμένες των κορυφών της πολυγωνικής γραμμής οριζομένων από τα σημεία Β...L1 και R1......Β΄ της οριζοντιογραφίας (ΟΥ2.1), και Α1....Α32 και Δ1......Δ32, της οριζοντιογραφίας (ΟΥ2.2) οι οποίες αναγράφονται και στην απόφαση Έγκρισης Περιβαλλοντικών Όρων του Έργου και είναι εξαρτημένες από το γεωδαιτικό σύστημα ΕΓΣΑ 87.


Η μελέτη συντάχθηκε από τους μελετητές, Παναγιώτη Θεοδωρόπουλο Αγρ. Τοπογράφο Μηχανικό, τον Εφρεμίδη Δημήτριο Αγρ. Τοπογράφο Μηχανικό -Δρ. Υδρολόγο, για την επίβλεψη της μελέτης υπέγραψε η Μαριάνθη Δημητροπούλου Τοπογράφος Μηχανικός Τ.Ε, και μαζί με τα Τοπογραφικά διαγράμματα (ΟΥ2.1) και (ΟΥ2.2) αποτελούν αναπόσπαστο μέρος της απόφασης αυτής. Τα σχέδια της μελέτης ελέχθησαν και θεωρήθηκαν στις 9/3/2012 από την Δ/νση Τεχνικών Έργων Τμήμα Υδραυλικών - Λιμενικών Έργων και Εγγείων Βελτιώσεων της Περιφέρειας Αττικής. Η παρούσα απόφαση ισχύει μόνον για την οριοθέτηση του αναφερομένου ρέματος και δεν αφορά οποιοδήποτε έργο επ' αυτού και για το οποίο θα πρέπει να τηρηθούν αυστηρά οι διαδικασίες της με αριθμ. Η.Π. 1104/703/Φ104/14.3.2003 (ΦΕΚ 332/Β/20.3.2003) κοινή υπουργική απόφαση «διαδικασία Π.Π.Ε.Α. και Ε.Π.Ο. σύμφωνα με το άρθρο 4 του Ν.1650/1986 όπως αντικαταστάθηκε με το άρθρο 2 του Ν.3010/2002..».


Η ισχύς της απόφασης αυτής αρχίζει από την δημοσίευσή της στην Εφημερίδα της Κυβερνήσεως.


Η απόφαση αυτή μαζί με τα συνημμένα διαγράμματα Τοπογραφικά διαγράμματα (ΟΥ2.1) και (ΟΥ2.2) της μελέτης καθορισμού των οριογραμμών, να δημοσιευθούν στην Εφημερίδα της Κυβερνήσεως.

Αθήνα, 20 Φεβρουαρίου 2015

Η Ασκούσα Καθήκοντα Γενικού Γραμματέα
Αποκεντρωμένης Διοίκησης
Κ. ΚΑΡΔΑΜΙΤΣΗ

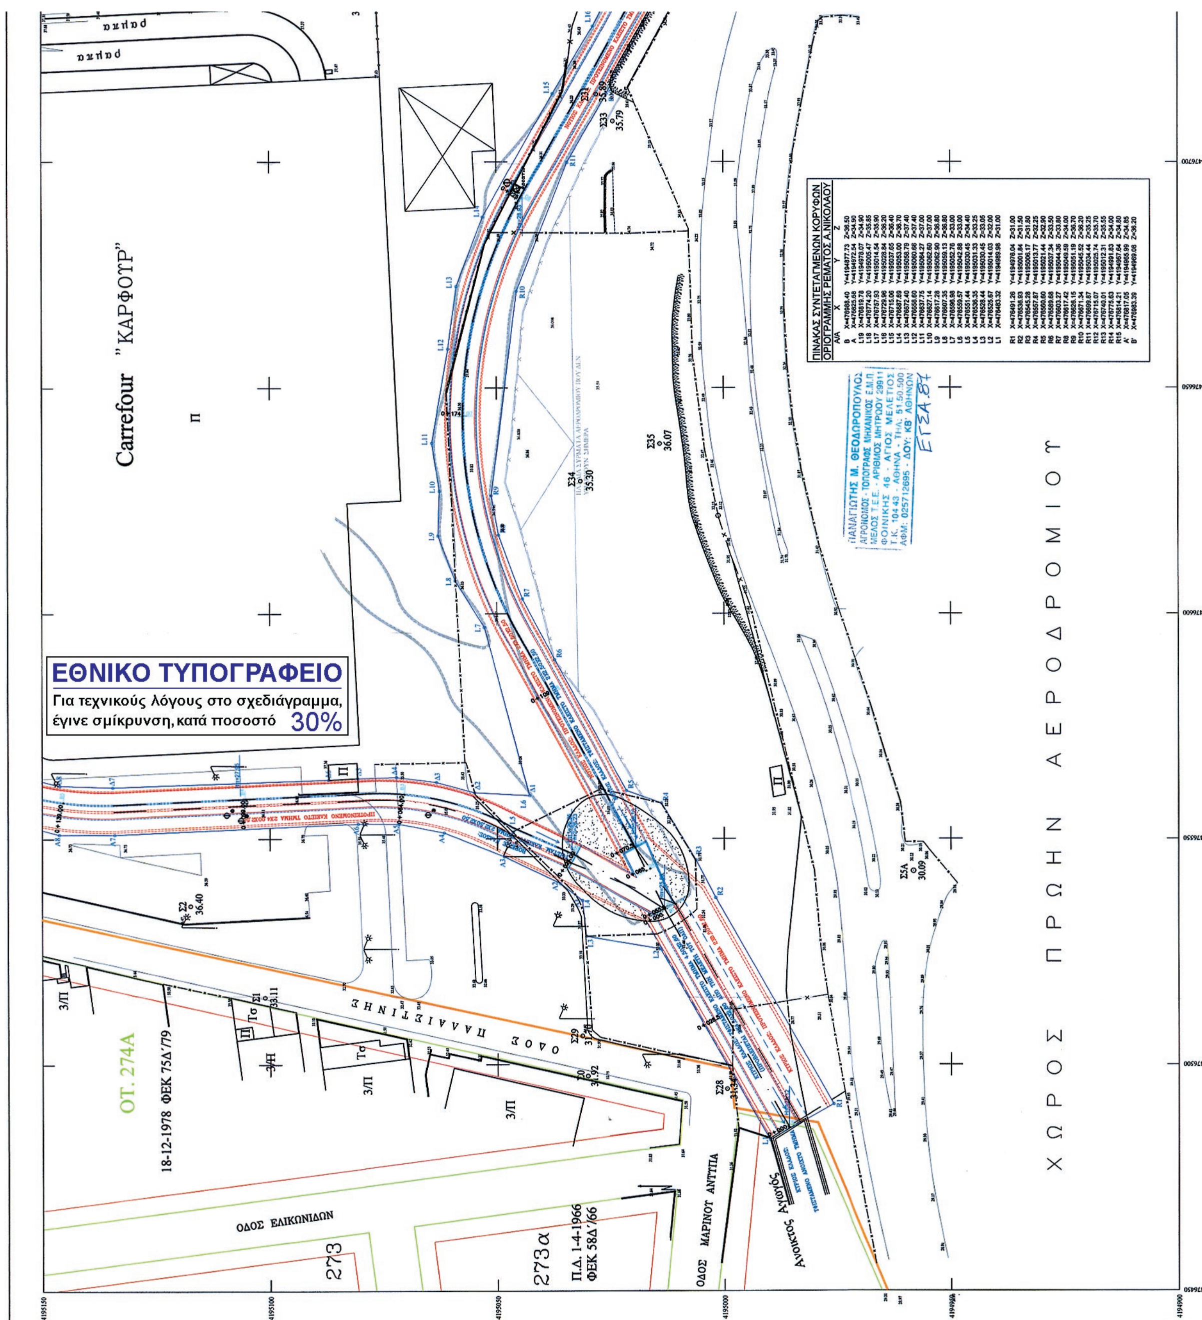
ΕΘΝΙΚΟ ΤΥΠΟΓΡΑΦΕΙΟ
Για τεχνικούς λόγους στο σχεδιάγραμμα,
έγινε σμίκρυνση, κατά ποσοστό 30%
Carrefour "ΚΑΡΦΟΥΡ"
ΧΩΡΟΣ ΠΡΩΗΝ ΑΕΡΟΔΡΟΜΙΟΥ
ΟΤ. 274Α
18-12-1978 ΦΕΚ 75Δ'/79
ΟΔΟΣ ΕΛΙΚΩΝΙΔΩΝ
273
273α
Π.Δ. 1-4-1966
ΦΕΚ 58Δ'/66
ΟΔΟΣ ΜΑΡΙΝΟΥ ΑΝΤΥΠΑ
Ανοικτός Αγωγός

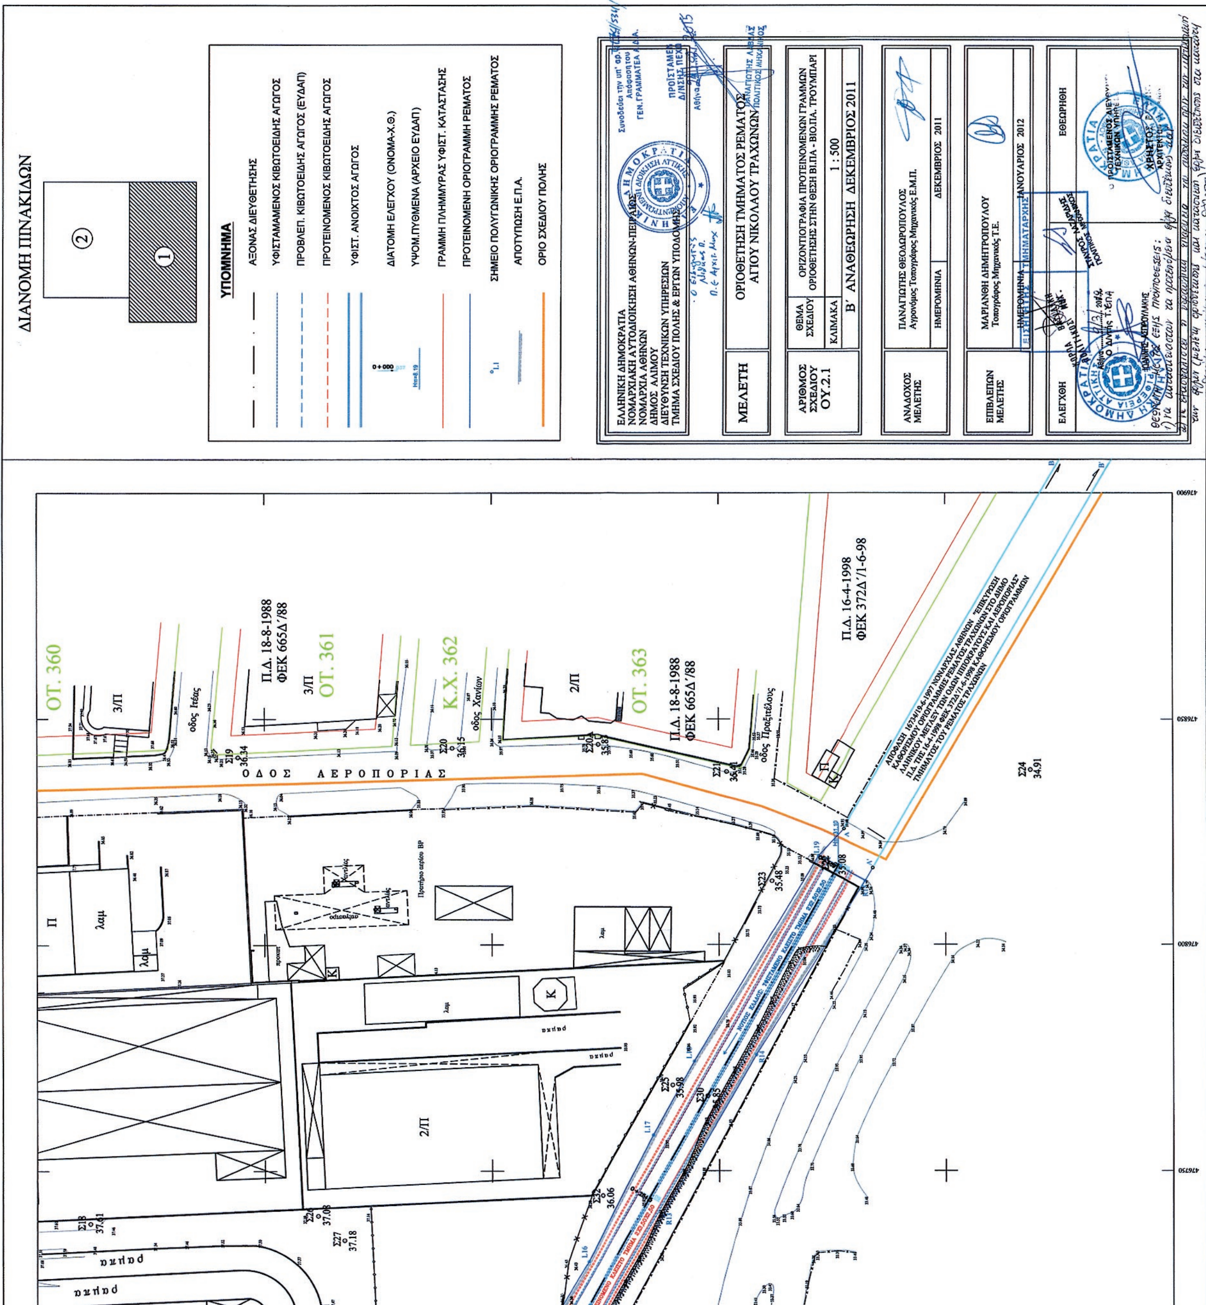
ΔΙΑΝΟΜΗ ΠΙΝΑΚΙΔΩΝ
ΥΠΟΜΝΗΜΑ
ΑΞΟΝΑΣ ΔΙΕΥΘΕΤΗΣΗΣ
ΥΦΙΣΤΑΜΕΝΟΣ ΚΙΒΩΤΟΕΙΔΗΣ ΑΓΩΓΟΣ
ΠΡΟΒΛΕΠ. ΚΙΒΩΤΟΕΙΔΗΣ ΑΓΩΓΟΣ (ΕΥΔΑΠ)
ΠΡΟΤΕΙΝΟΜΕΝΟΣ ΚΙΒΩΤΟΕΙΔΗΣ ΑΓΩΓΟΣ
ΥΦΙΣΤ. ΑΝΟΙΧΤΟΣ ΑΓΩΓΟΣ
ΔΙΑΤΟΜΗ ΕΛΕΓΧΟΥ (ΟΝΟΜΑ-Χ.Θ.)
ΥΨΟΜ.ΠΥΘΜΕΝΑ (ΑΡΧΕΙΟ ΕΥΔΑΠ)
ΓΡΑΜΜΗ ΠΛΗΜΜΥΡΑΣ ΥΦΙΣΤ. ΚΑΤΑΣΤΑΣΗΣ
ΠΡΟΤΕΙΝΟΜΕΝΗ ΟΡΙΟΓΡΑΜΜΗ ΡΕΜΑΤΟΣ
ΣΗΜΕΙΟ ΠΟΛΥΓΩΝΙΚΗΣ ΟΡΙΟΓΡΑΜΜΗΣ ΡΕΜΑΤΟΣ
ΑΠΟΤΥΠΩΣΗ Ε.Π.Α.
ΟΡΙΟ ΣΧΕΔΙΟΥ ΠΟΛΗΣ
ΕΛΛΗΝΙΚΗ ΔΗΜΟΚΡΑΤΙΑ
ΝΟΜΑΡΧΙΑΚΗ ΑΥΤΟΔΙΟΙΚΗΣΗ ΑΘΗΝΩΝ-ΠΕΙΡΑΙΩΣ
ΝΟΜΑΡΧΙΑ ΑΘΗΝΩΝ
ΔΗΜΟΣ ΑΛΙΜΟΥ
ΔΙΕΥΘΥΝΣΗ ΤΕΧΝΙΚΩΝ ΥΠΗΡΕΣΙΩΝ
ΤΜΗΜΑ ΣΧΕΔΙΟΥ ΠΟΛΗΣ & ΕΡΓΩΝ ΥΠΟΔΟΜΗΣ
ΜΕΛΕΤΗ
ΟΡΙΟΘΕΤΗΣΗ ΤΜΗΜΑΤΟΣ ΡΕΜΑΤΟΣ ΑΓΙΟΥ ΝΙΚΟΛΑΟΥ ΤΡΑΧΩΝΩΝ
ΑΡΙΘΜΟΣ ΣΧΕΔΙΟΥ
ΟΥ.2.1
ΘΕΜΑ ΣΧΕΔΙΟΥ
ΟΡΙΖΟΝΤΙΟΓΡΑΦΙΑ ΠΡΟΤΕΙΝΟΜΕΝΩΝ ΓΡΑΜΜΩΝ ΟΡΙΟΘΕΤΗΣΗΣ ΣΤΗΝ ΘΕΣΗ ΒΙ.ΠΑ - ΒΙΟ.ΠΑ. ΤΡΟΥΜΠΑΡΙ
ΚΛΙΜΑΚΑ
1 : 500
Β΄ ΑΝΑΘΕΩΡΗΣΗ ΔΕΚΕΜΒΡΙΟΣ 2011
ΑΝΑΔΟΧΟΣ ΜΕΛΕΤΗΣ
ΠΑΝΑΓΙΩΤΗΣ ΘΕΟΔΩΡΟΠΟΥΛΟΣ
Αγρονόμος Τοπογράφος Μηχανικός Ε.Μ.Π.
ΗΜΕΡΟΜΗΝΙΑ
ΔΕΚΕΜΒΡΙΟΣ 2011
ΕΠΙΒΛΕΨΗ ΜΕΛΕΤΗΣ
ΜΑΡΙΑΝΘΗ ΔΗΜΗΤΡΟΠΟΥΛΟΥ
Τοπογράφος Μηχανικός Τ.Ε.
ΗΜΕΡΟΜΗΝΙΑ
ΙΑΝΟΥΑΡΙΟΣ 2012
ΕΛΕΓΧΘΗ
ΕΘΕΩΡΗΘΗ
ΟΤ. 360
ΟΤ. 361
Κ.Χ. 362
ΟΤ. 363
Π.Δ. 18-8-1988
ΦΕΚ 665Δ΄/88
Π.Δ. 16-4-1998
ΦΕΚ 372Δ΄/1-6-98
ΟΔΟΣ ΑΕΡΟΠΟΡΙΑΣ
οδος Ιτέας
οδος Χανίων
οδος Προξιτέλους
3/Π
2/Π
λαμ
Κ
ραμπα

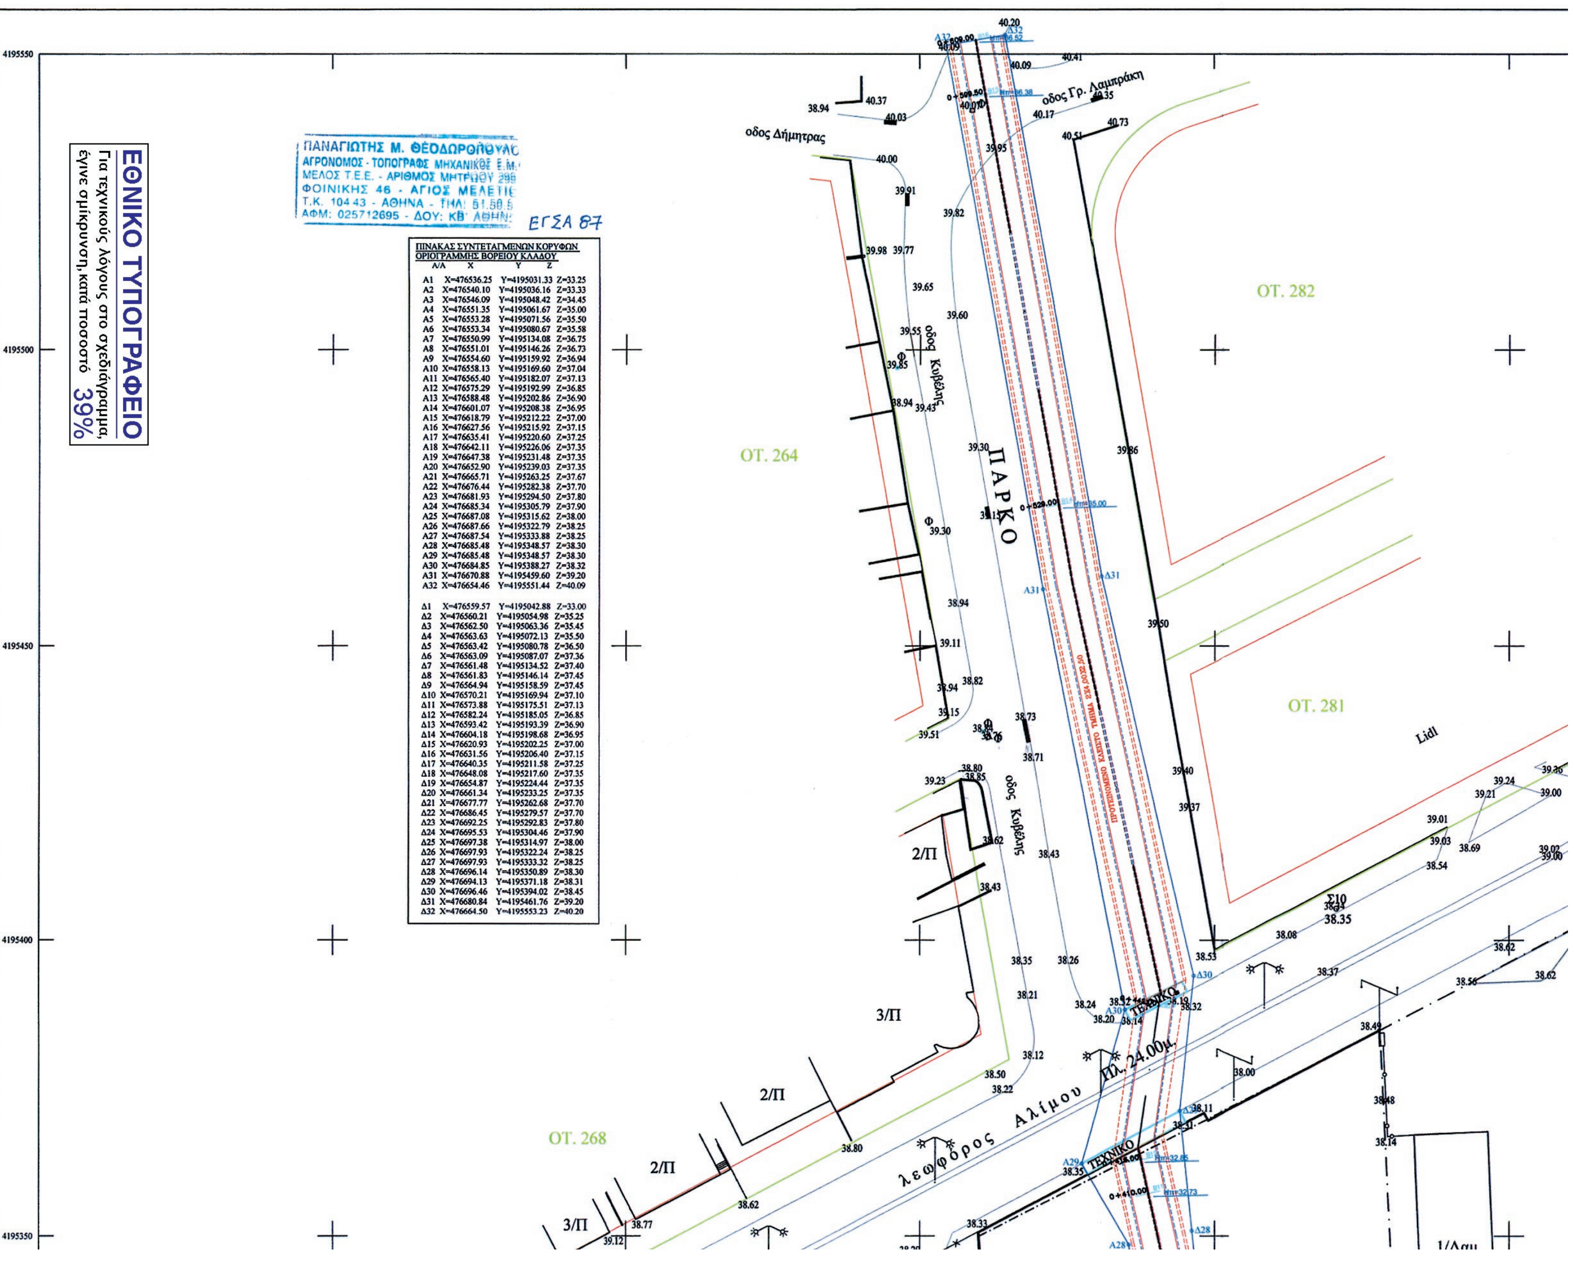



ΠΙΝΑΚΑΣ ΣΥΝΤΕΤΑΓΜΕΝΩΝ ΚΟΡΥΦΩΝ ΟΡΙΟΓΡΑΜΜΗΣ ΒΟΡΕΙΟΥ ΚΛΑΔΟΥ

Α/Α	X	Y	Z
Α1	X=476536.25	Y=4195031.33	Z=33.25
Α2	X=476540.10	Y=4195036.16	Z=33.33
Α3	X=476546.09	Y=4195048.42	Z=34.45
Α4	X=476551.35	Y=4195061.67	Z=35.00
Α5	X=476553.28	Y=4195071.56	Z=35.50
Α6	X=476553.34	Y=4195080.67	Z=35.58
Α7	X=476550.99	Y=4195134.08	Z=36.75
Α8	X=476551.01	Y=4195146.26	Z=36.73
Α9	X=476554.60	Y=4195159.92	Z=36.94
Α10	X=476558.13	Y=4195169.60	Z=37.04
Α11	X=476565.40	Y=4195182.07	Z=37.13
Α12	X=476575.29	Y=4195192.99	Z=36.85
Α13	X=476588.48	Y=4195202.86	Z=36.90
Α14	X=476601.07	Y=4195208.38	Z=36.95
Α15	X=476618.79	Y=4195212.22	Z=37.00
Α16	X=476627.56	Y=4195215.92	Z=37.15
Α17	X=476635.41	Y=4195220.60	Z=37.25
Α18	X=476642.11	Y=4195226.06	Z=37.35
Α19	X=476647.38	Y=4195231.48	Z=37.35
Α20	X=476652.90	Y=4195239.03	Z=37.35
Α21	X=476665.71	Y=4195263.25	Z=37.67
Α22	X=476676.44	Y=4195282.38	Z=37.70
Α23	X=476681.93	Y=4195294.50	Z=37.80
Α24	X=476685.34	Y=4195305.79	Z=37.90
Α25	X=476687.08	Y=4195315.62	Z=38.00
Α26	X=476687.66	Y=4195322.79	Z=38.25
Α27	X=476687.54	Y=4195333.88	Z=38.25
Α28	X=476685.48	Y=4195348.57	Z=38.30
Α29	X=476685.48	Y=4195348.57	Z=38.30
Α30	X=476684.85	Y=4195388.27	Z=38.32
Α31	X=476670.88	Y=4195459.60	Z=39.20
Α32	X=476654.46	Y=4195551.44	Z=40.09
Δ1	X=476559.57	Y=4195042.88	Z=33.00
Δ2	X=476560.21	Y=4195054.98	Z=35.25
Δ3	X=476562.50	Y=4195063.36	Z=35.45
Δ4	X=476563.63	Y=4195072.13	Z=35.50
Δ5	X=476563.42	Y=4195080.78	Z=36.50
Δ6	X=476563.09	Y=4195087.07	Z=37.36
Δ7	X=476561.48	Y=4195134.52	Z=37.40
Δ8	X=476561.83	Y=4195146.14	Z=37.45
Δ9	X=476564.94	Y=4195158.59	Z=37.45
Δ10	X=476570.21	Y=4195169.94	Z=37.10
Δ11	X=476573.88	Y=4195175.51	Z=37.13
Δ12	X=476582.24	Y=4195185.05	Z=36.85
Δ13	X=476593.42	Y=4195193.39	Z=36.90
Δ14	X=476604.18	Y=4195198.68	Z=36.95
Δ15	X=476620.93	Y=4195202.25	Z=37.00
Δ16	X=476631.56	Y=4195206.40	Z=37.15
Δ17	X=476640.35	Y=4195211.58	Z=37.25
Δ18	X=476648.08	Y=4195217.60	Z=37.35
Δ19	X=476654.87	Y=4195224.44	Z=37.35
Δ20	X=476661.34	Y=4195233.25	Z=37.35
Δ21	X=476677.77	Y=4195262.68	Z=37.70
Δ22	X=476686.45	Y=4195279.57	Z=37.70
Δ23	X=476692.25	Y=4195292.83	Z=37.80
Δ24	X=476695.53	Y=4195304.46	Z=37.90
Δ25	X=476697.38	Y=4195314.97	Z=38.00
Δ26	X=476697.93	Y=4195322.24	Z=38.25
Δ27	X=476697.93	Y=4195333.32	Z=38.25
Δ28	X=476696.14	Y=4195350.89	Z=38.30
Δ29	X=476694.13	Y=4195371.18	Z=38.31
Δ30	X=476696.46	Y=4195394.02	Z=38.45
Δ31	X=476680.84	Y=4195461.76	Z=39.20
Δ32	X=476664.50	Y=4195553.23	Z=40.20

ΕΘΝΙΚΟ ΤΥΠΟΓΡΑΦΕΙΟ

Για τεχνικούς λόγους στο σχεδιάγραμμα, έγινε σμίκρυνση, κατά ποσοστό 39%

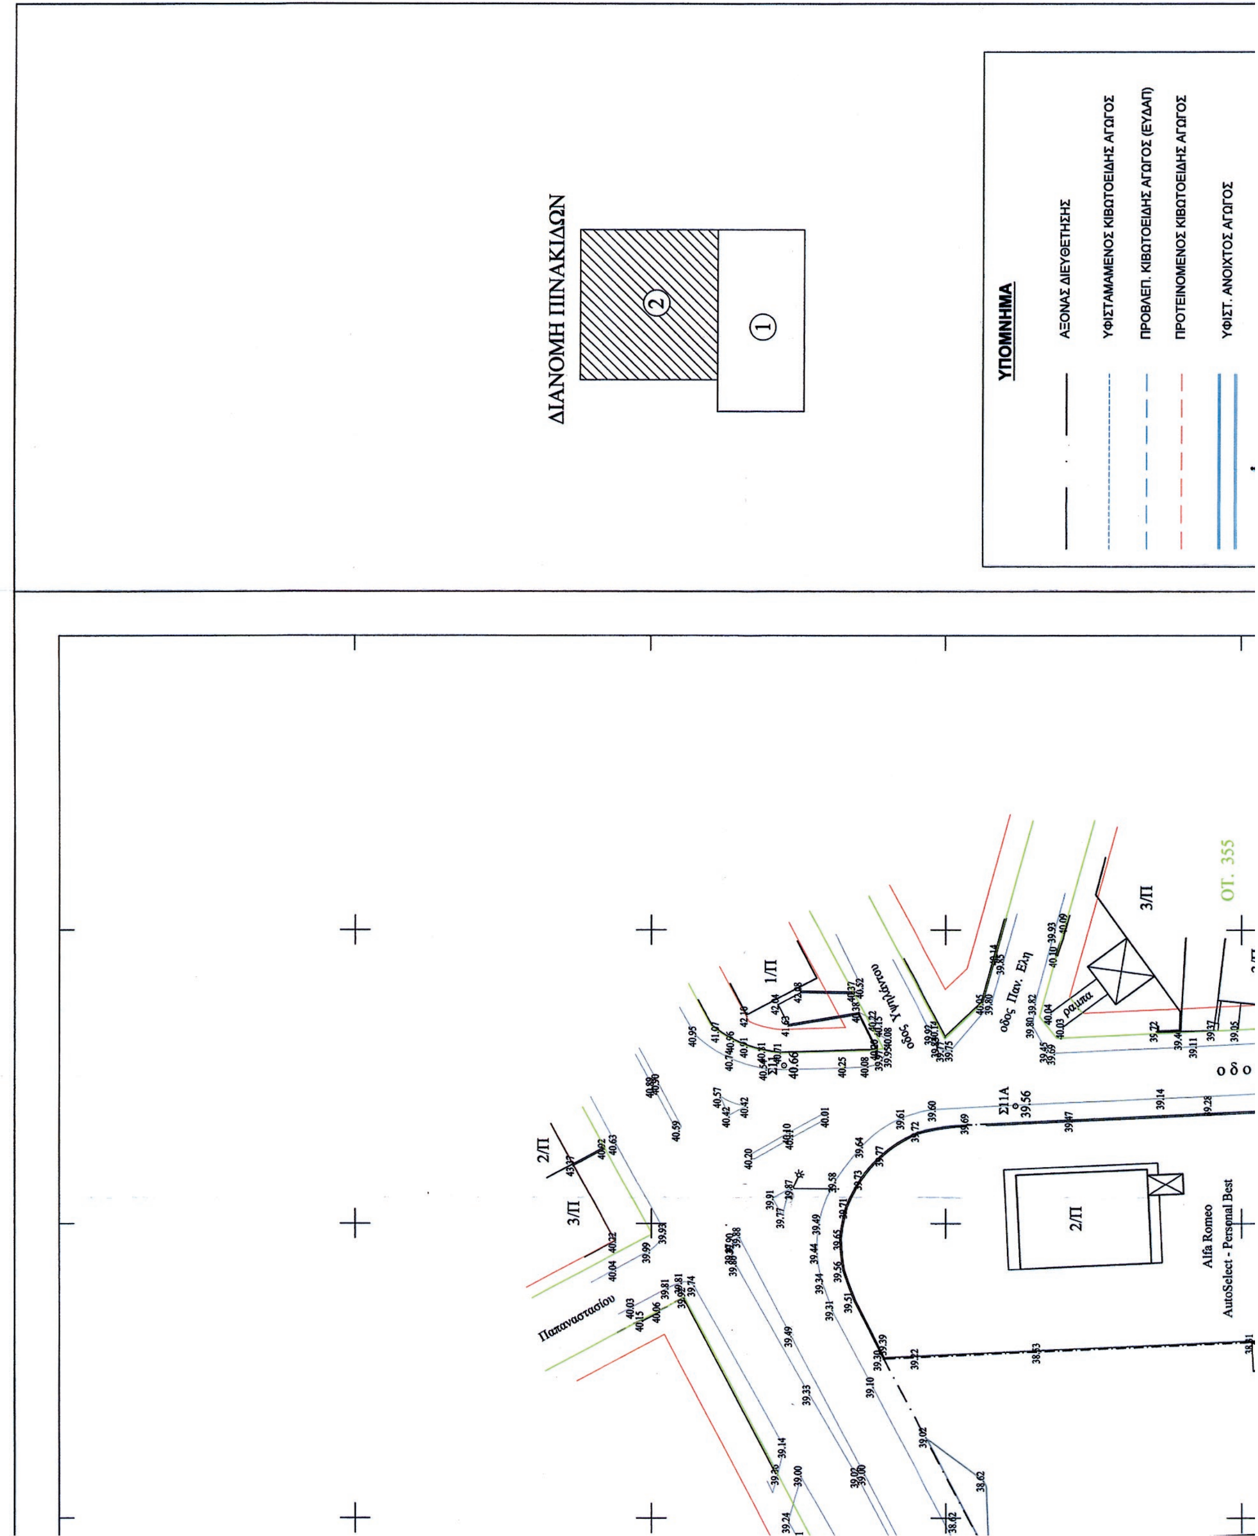
ΔΙΑΝΟΜΗ ΠΙΝΑΚΙΔΩΝ
ΥΠΟΜΝΗΜΑ
ΑΞΟΝΑΣ ΔΙΕΥΘΕΤΗΣΗΣ
ΥΦΙΣΤΑΜΑΜΕΝΟΣ ΚΙΒΩΤΟΕΙΔΗΣ ΑΓΩΓΟΣ
ΠΡΟΒΛΕΠ. ΚΙΒΩΤΟΕΙΔΗΣ ΑΓΩΓΟΣ (ΕΥΔΑΠ)
ΠΡΟΤΕΙΝΟΜΕΝΟΣ ΚΙΒΩΤΟΕΙΔΗΣ ΑΓΩΓΟΣ
ΥΦΙΣΤ. ΑΝΟΙΧΤΟΣ ΑΓΩΓΟΣ
ΟΤ. 355
Alfa Romeo
AutoSelect - Personal Best
οδος Παν. Ελη
Παπαναστασίου

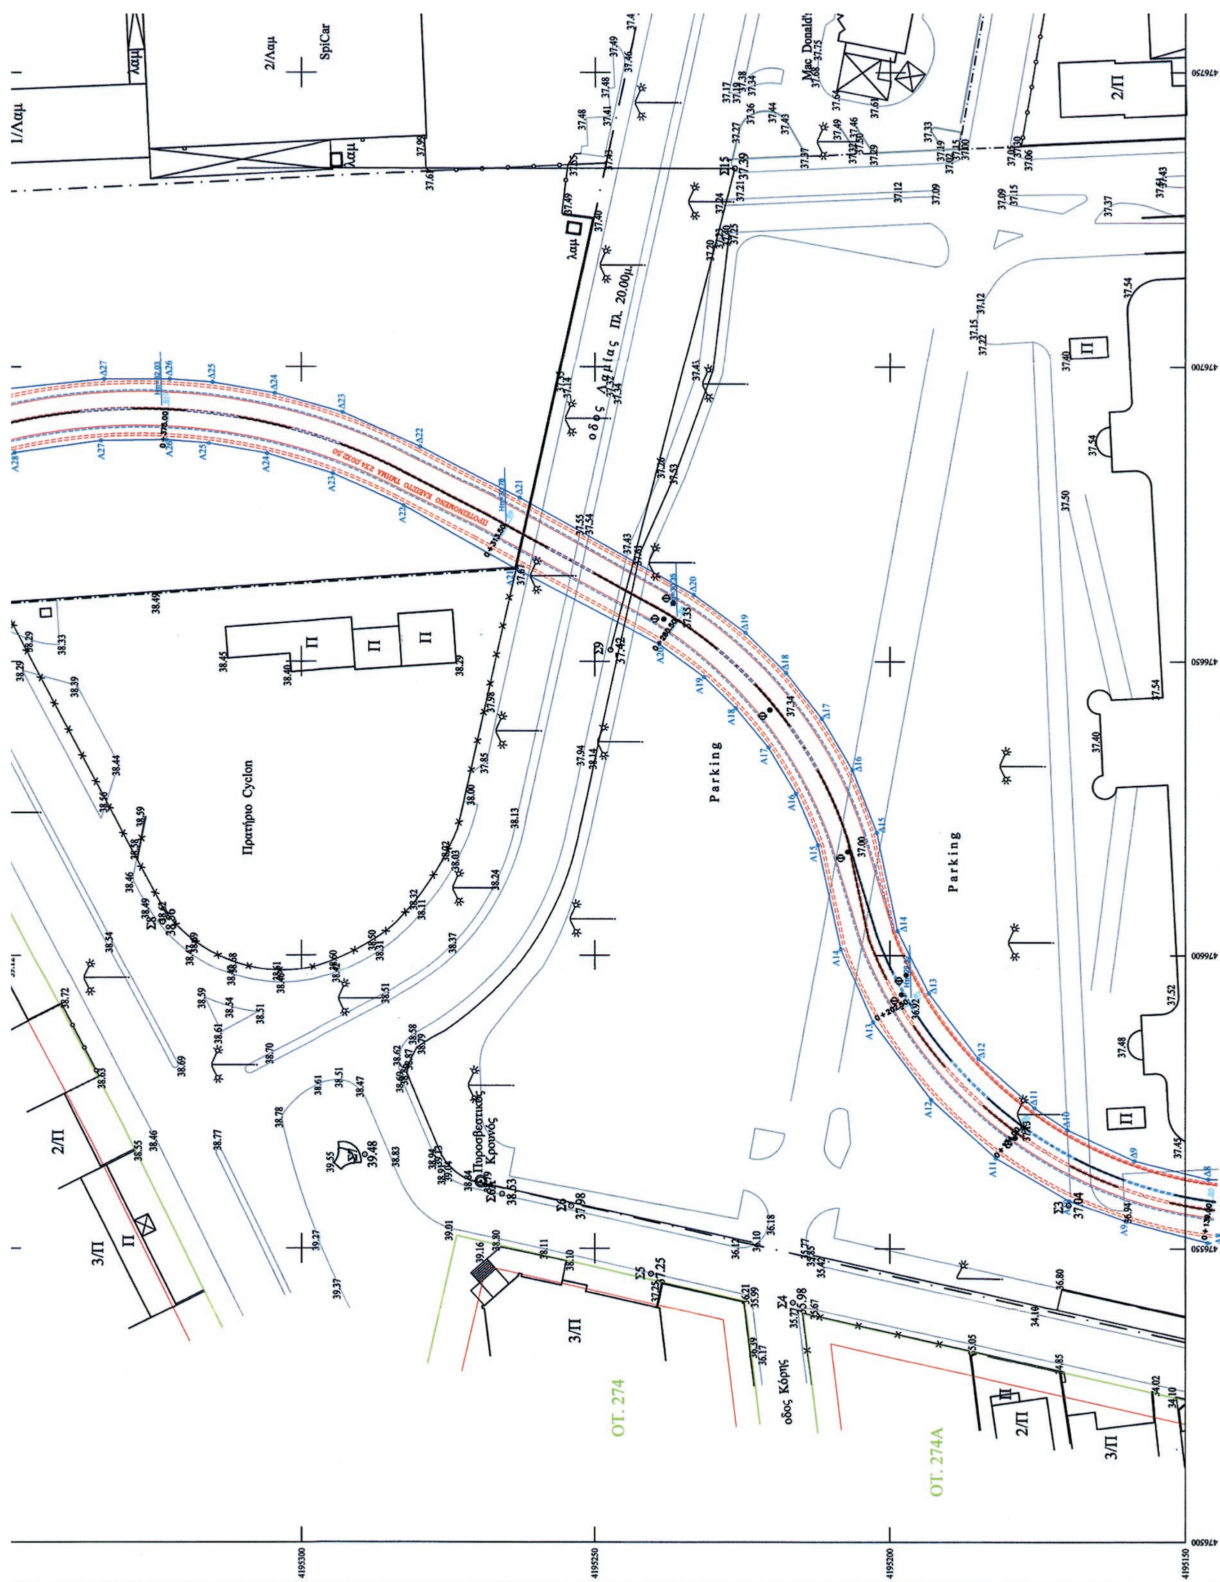

1/Λαμ
2/Λαμ
SpiCar
Mac Donald's
2/Π
Πρατήριο Cyclon
Parking
Parking
Πυροσβεστικός Κρουνός
3/Π
ΟΤ. 274
οδος Κόρης
ΟΤ. 274Α

ΔΙΑΤΟΜΗ ΕΛΕΓΧΟΥ (ΟΝΟΜΑ-Χ.Θ.)
ΥΨΟΜ.ΠΥΘΜΕΝΑ (ΑΡΧΕΙΟ ΕΥΔΑΠ)
ΓΡΑΜΜΗ ΠΛΗΜΜΥΡΑΣ ΥΦΙΣΤ. ΚΑΤΑΣΤΑΣΗΣ
ΠΡΟΤΕΙΝΟΜΕΝΗ ΟΡΙΟΓΡΑΜΜΗ ΡΕΜΑΤΟΣ
ΣΗΜΕΙΟ ΠΟΛΥΓΩΝΙΚΗΣ ΟΡΙΟΓΡΑΜΜΗΣ ΡΕΜΑΤΟΣ

ΕΛΛΗΝΙΚΗ ΔΗΜΟΚΡΑΤΙΑ
ΠΕΡΙΦΕΡΕΙΑ ΑΤΤΙΚΗΣ
ΔΗΜΟΣ ΑΛΙΜΟΥ
ΔΙΕΥΘΥΝΣΗ ΤΕΧΝΙΚΩΝ ΥΠΗΡΕΣΙΩΝ
ΤΜΗΜΑ ΣΧΕΔΙΟΥ ΠΟΛΗΣ & ΕΡΓΩΝ ΥΠΟΔΟΜΗΣ

ΜΕΛΕΤΗ	ΟΡΙΟΘΕΤΗΣΗ ΤΜΗΜΑΤΟΣ ΡΕΜΑΤΟΣ ΑΓΙΟΥ ΝΙΚΟΛΑΟΥ ΤΡΑΧΩΝΩΝ
ΑΡΙΘΜΟΣ ΣΧΕΔΙΟΥ ΟΥ.2.2	ΘΕΜΑ ΣΧΕΔΙΟΥ: ΟΡΙΖΟΝΤΙΟΓΡΑΦΙΑ ΠΡΟΤΕΙΝΟΜΕΝΩΝ ΓΡΑΜΜΩΝ ΟΡΙΟΘΕΤΗΣΗΣ ΣΤΗΝ ΘΕΣΗ ΒΙ.ΠΑ. - ΒΙΟ.ΠΑ. ΤΡΟΥΜΠΑΡΙ ΚΛΙΜΑΚΑ 1:500 Β΄ ΑΝΑΘΕΩΡΗΣΗ ΔΕΚΕΜΒΡΙΟΣ 2011
ΑΝΑΔΟΧΟΣ ΜΕΛΕΤΗΣ	ΠΑΝΑΓΙΩΤΗΣ ΘΕΟΔΩΡΟΠΟΥΛΟΣ Αγρονόμος Τοπογράφος Μηχανικός Ε.Μ.Π. ΗΜΕΡΟΜΗΝΙΑ ΔΕΚΕΜΒΡΙΟΣ 2011
ΕΠΙΒΛΕΨΗ ΜΕΛΕΤΗΣ	ΜΑΡΙΑΝΘΗ ΔΗΜΗΤΡΟΠΟΥΛΟΥ Τοπογράφος Μηχανικός Τ.Ε. ΗΜΕΡΟΜΗΝΙΑ ΙΑΝΟΥΑΡΙΟΣ 2012
ΕΛΕΓΧΘΗ	ΘΕΩΡΗΘΗ Ο ΠΡΟΪΣΤΑΜΕΝΟΣ Δ/ΝΣΗΣ ΤΕΧΝΙΚΩΝ ΥΠΗΡΕΣΙΩΝ

